



SITUACIJA

Mjerilo 1:400

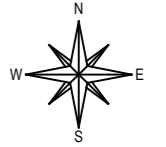

- ① 1/1 ZAVOD ZA HITNU MEDICINU KARLOVAČKE ŽUPANIJE,
OIB: 81321900129, dr. Vladka Mačeka 48, 47000 KARLOVAC
- ② 1/1 JAVNO DOBRO U OPĆOJ UPORABI - ŽELJEZNIČKA INFRASTRUKTURA
REPUBLIKA HRVATSKA - upravlja HŽ - INFRASTRUKTURA D.O.O.
Mihanovićeve ulica 12, 10000 Zagreb
- ③ 1/1 GRAD OZALJ, Kurilovac 1, 47280 Ozalj
OIB 45123683624 - JAVNO DOBRO U OPĆOJ UPORABI
- ④ 1/2 BEDE IVAN (MIRKO), Trška cesta 6, Ozalj, OIB 75670718608
1/2 BEDE LJUBICA rođ. Osoja, Trška cesta 6, Ozalj

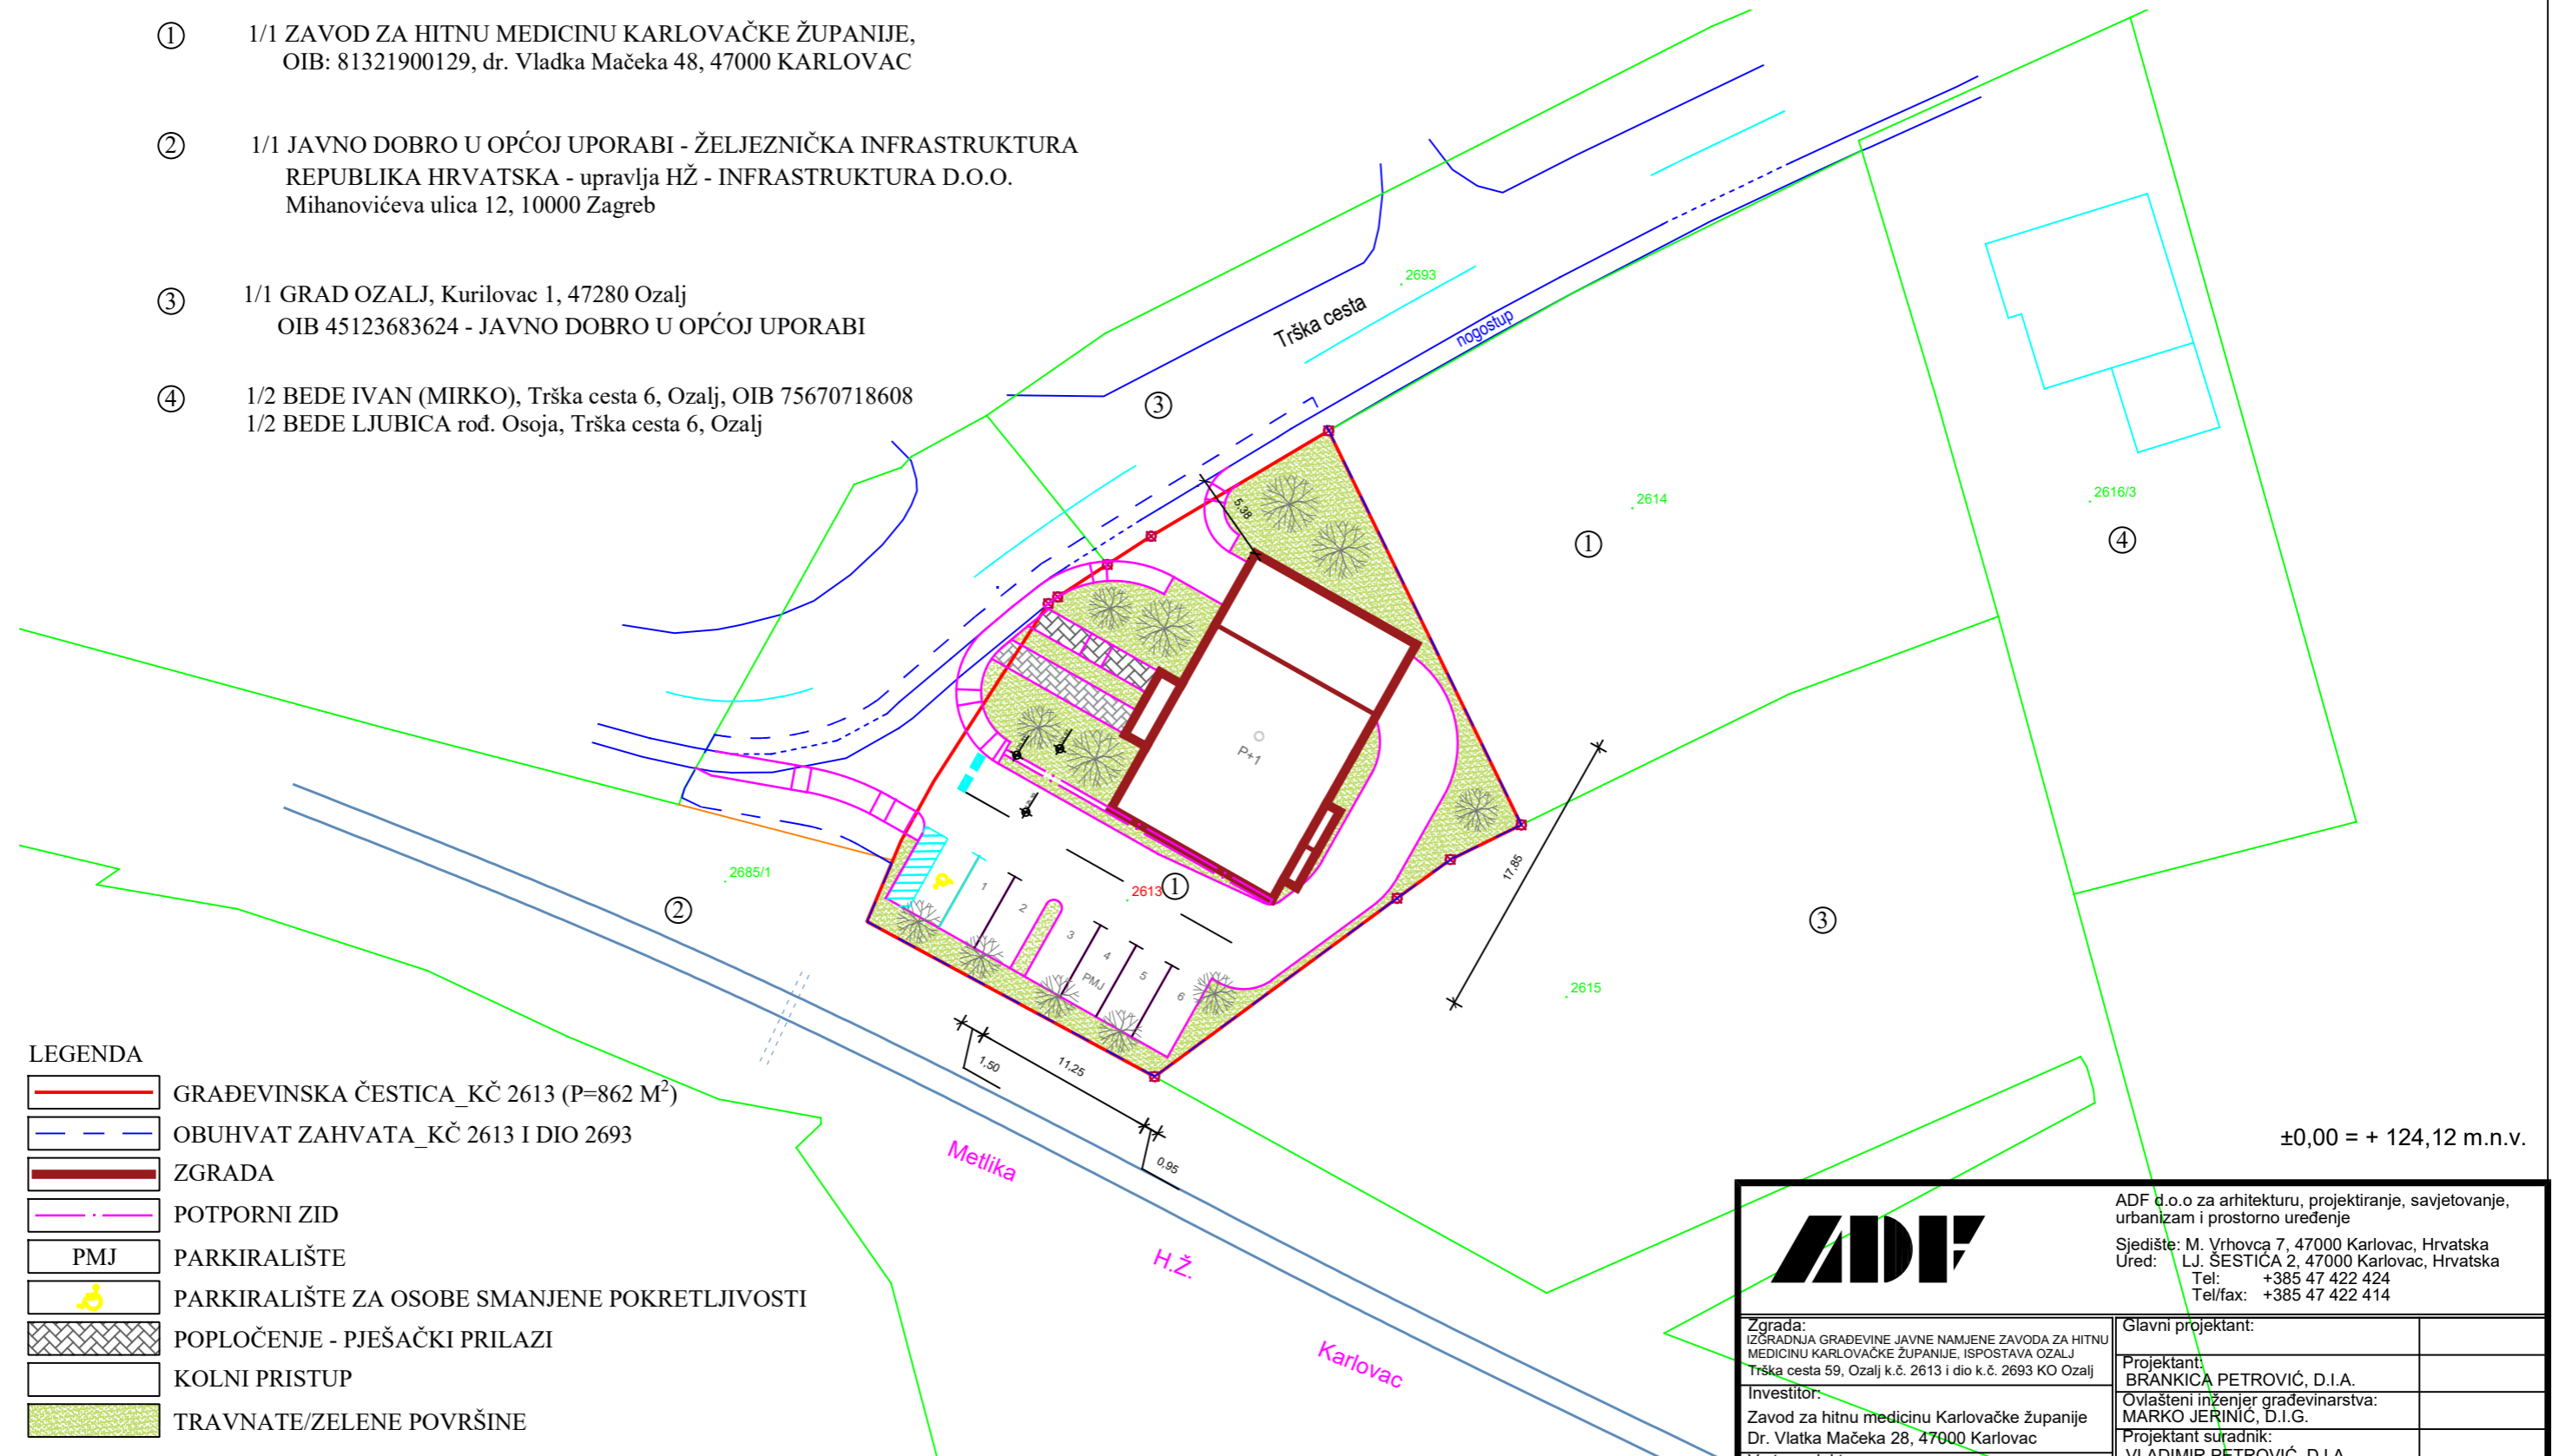

LEGENDA

- GRAĐEVINSKA ČESTICA_KČ 2613 (P=862 M²)
- OBUHVAT ZAHVATA_KČ 2613 I DIO 2693
- ZGRADA
- POTPORNI ZID
- PARKIRALIŠTE
- PARKIRALIŠTE ZA OSOBE SMANJENE POKRETLJIVOSTI
- POPLOČENJE - PJEŠAČKI PRILAZI
- KOLNI PRISTUP
- TRAVNATE/ZELENE POVRŠINE

		ADF d.o.o za arhitekturu, projektiranje, savjetovanje, urbanizam i prostorno uređenje			
		Sjedište: M. Vrhovca 7, 47000 Karlovac, Hrvatska Ured: LJ. ŠESTIČA 2, 47000 Karlovac, Hrvatska Tel: +385 47 422 424 Tel/fax: +385 47 422 414			
Zgrada: IZGRADNJA GRAĐEVINE JAVNE NAMJENE ZAVODA ZA HITNU MEDICINU KARLOVAČKE ŽUPANIJE, ISPOSTAVA OZALJ Trška cesta 59, Ozalj k.č. 2613 i dio k.č. 2693 KO Ozalj		Glavni projektant:			
Investitor: Zavod za hitnu medicinu Karlovačke županije Dr. Vladka Mačeka 28, 47000 Karlovac		Projektant: BRANKICA PETROVIĆ, D.I.A.			
Vrsta projekta: IDEJNO RJEŠENJE IZMJENA GRAĐEVINSKE DOZVOLE		Ovlašteni inženjer građevinarstva: MARKO JERINIĆ, D.I.G.			
Sadržaj: SITUACIJA		Projektant suradnik: VLADIMIR PETROVIĆ, D.I.A.			
		Arhitekt suradnik:			
Karlovac, VI. 2022.	Br. proj.: 3/22	ZOP:	Mjerilo: 1:100	Br. lista: 1.	