
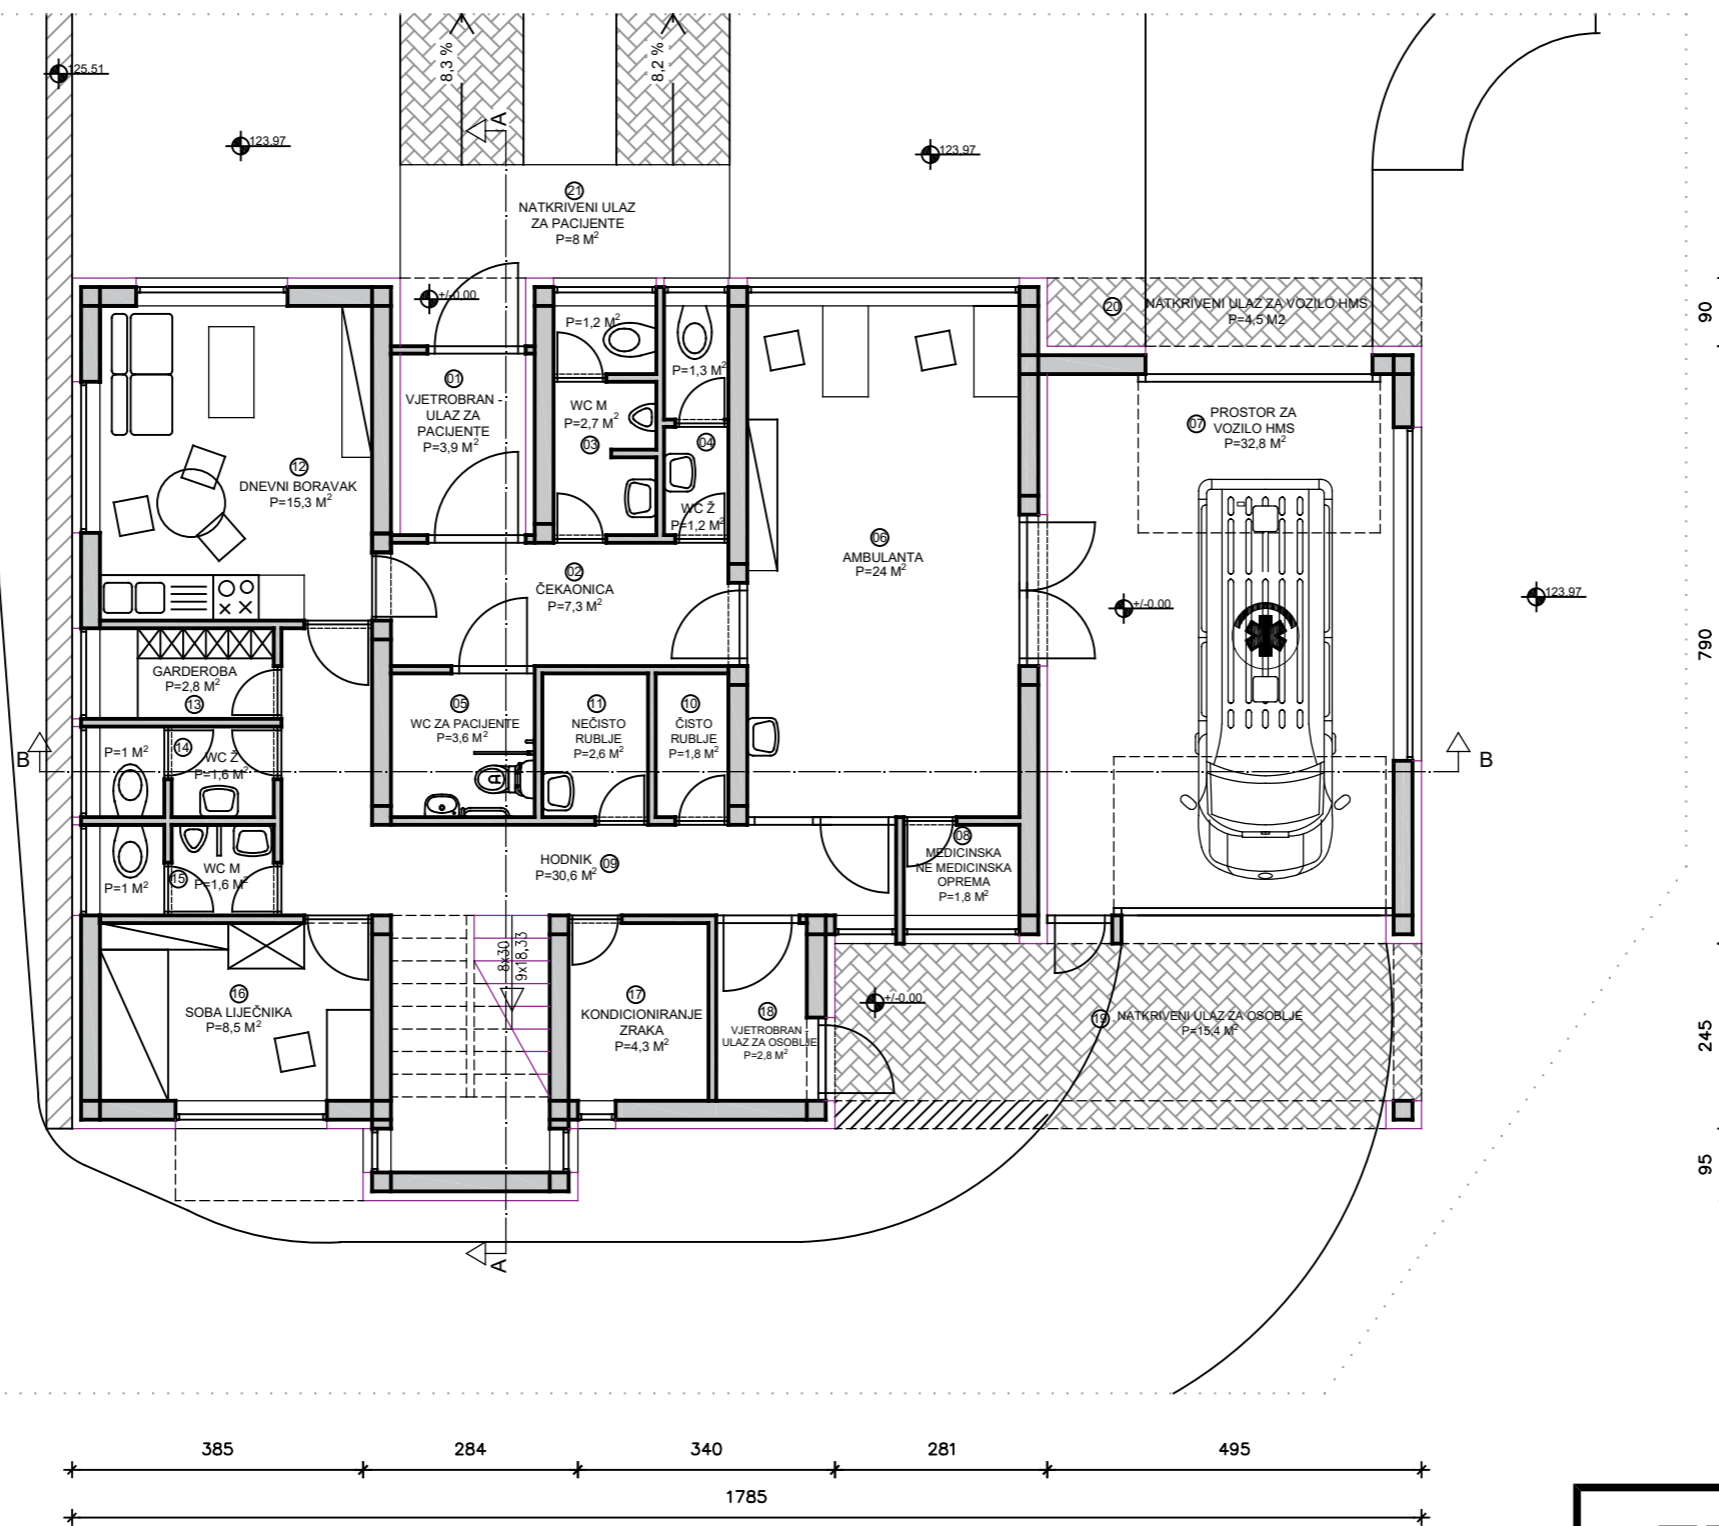


TLOCRT PRIZEMLJA MJERILO 1:100

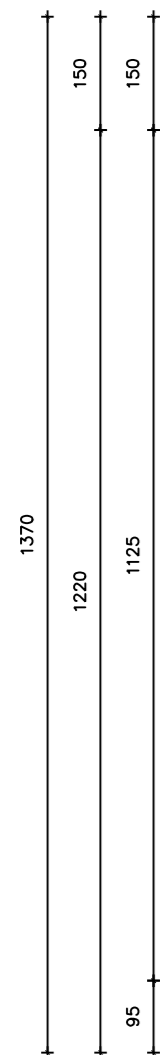

PROSTORIJA	POVRŠINA
01	VJETROBRAN - ULAZ ZA PACIJENTE 3,9 M ²
02	ČEKAONICA 7,3 M ²
03	WC ZA PACIJENTE - MUŠKI 3,9 M ²
04	WC ZA PACIJENTE - ŽENSKI 2,5 M ²
05	WC ZA PACIJENTE_INVALIDI 3,6 M ²
06	AMBULANTA 24,0 M ²
07	PROSTOR ZA VOZILO HMS 32,8 M ²
08	MEDICINSKA NE MEDICINSKA OPREMA 1,8 M ²
09	HODNIK 30,6 M ²
10	ČISTO RUBLJE 1,8 M ²
11	NE ČISTO RUBLJE 2,6 M ²
12	DNEVNI BORAVAK 15,3 M ²
13	GARDEROBA 2,8 M ²
14	WC ZA OSOBLJE - ŽENSKI 2,6 M ²
15	WC ZA OSOBLJE - MUŠKI 2,6 M ²
16	SOBA LIJEČNIKA 8,5 M ²
17	KONDICIONIRANJE ZRAKA 4,3 M ²
18	VJETROBRAN - ULAZ ZA OSOBLJE 2,8 M ²
POVRŠINA ZATVORENIH PROSTORA PRIZEMLJA 153,7 M ²	

PROSTORIJA	POVRŠINA
19	NATKRIVENI ULAZ ZA OSOBLJE 15,4 M ²
20	NATKRIVENI ULAZ ZA VOZILO HMS 4,5 M ²
21	NATKRIVENI ULAZ ZA PACIJENTE 8,0 M ²
POVRŠINA NATKRIVENIH PROSTORA PRIZEMLJA 27,9 M ²	

±0,00 = + 124,12 m.n.v.



ADF d.o.o za arhitekturu, projektiranje, savjetovanje, urbanizam i prostorno uređenje

Sjedište: M. Vrhovca 7, 47000 Karlovac, Hrvatska
 Ured: L.J. SEŠTIĆA 2, 47000 Karlovac, Hrvatska
 Tel: +385 47 422 424
 Tel/fax: +385 47 422 414

Zgrada: IZGRADNJA GRAĐEVINE JAVNE NAMJENE ZAVODA ZA HITNU MEDICINU KARLOVAČKE ŽUPANIJE, ISPOSTAVA OZALJ Trška cesta 59, Ozalj k.č. 2613 i dio k.č. 2693 KO Ozalj	Glavni projektant:	
Investitor: Zavod za hitnu medicinu Karlovačke županije Dr. Vlatka Mačeka 28, 47000 Karlovac	Projektant: BRANKICA PETROVIĆ, D.I.A.	
Vrsta projekta: IDEJNO RJEŠENJE IZMJENA GRAĐEVINSKE DOZVOLE	Ovlašteni inženjer građevinarstva: MARKO JERINIĆ, D.I.G.	
Sadržaj: TLOCRT PRIZEMLJA	Projektant suradnik: VLADIMIR PETROVIĆ, D.I.A.	
	Arhitekt suradnik:	
	Arhitekt suradnik:	
	Karlovac, VI. 2022.	Br. proj.: 3/22
	ZOP:	Mjerilo: 1:100
		Br. lista: 3.1.