


**TLOCRT KROVA**  
**MJERILO 1:100**

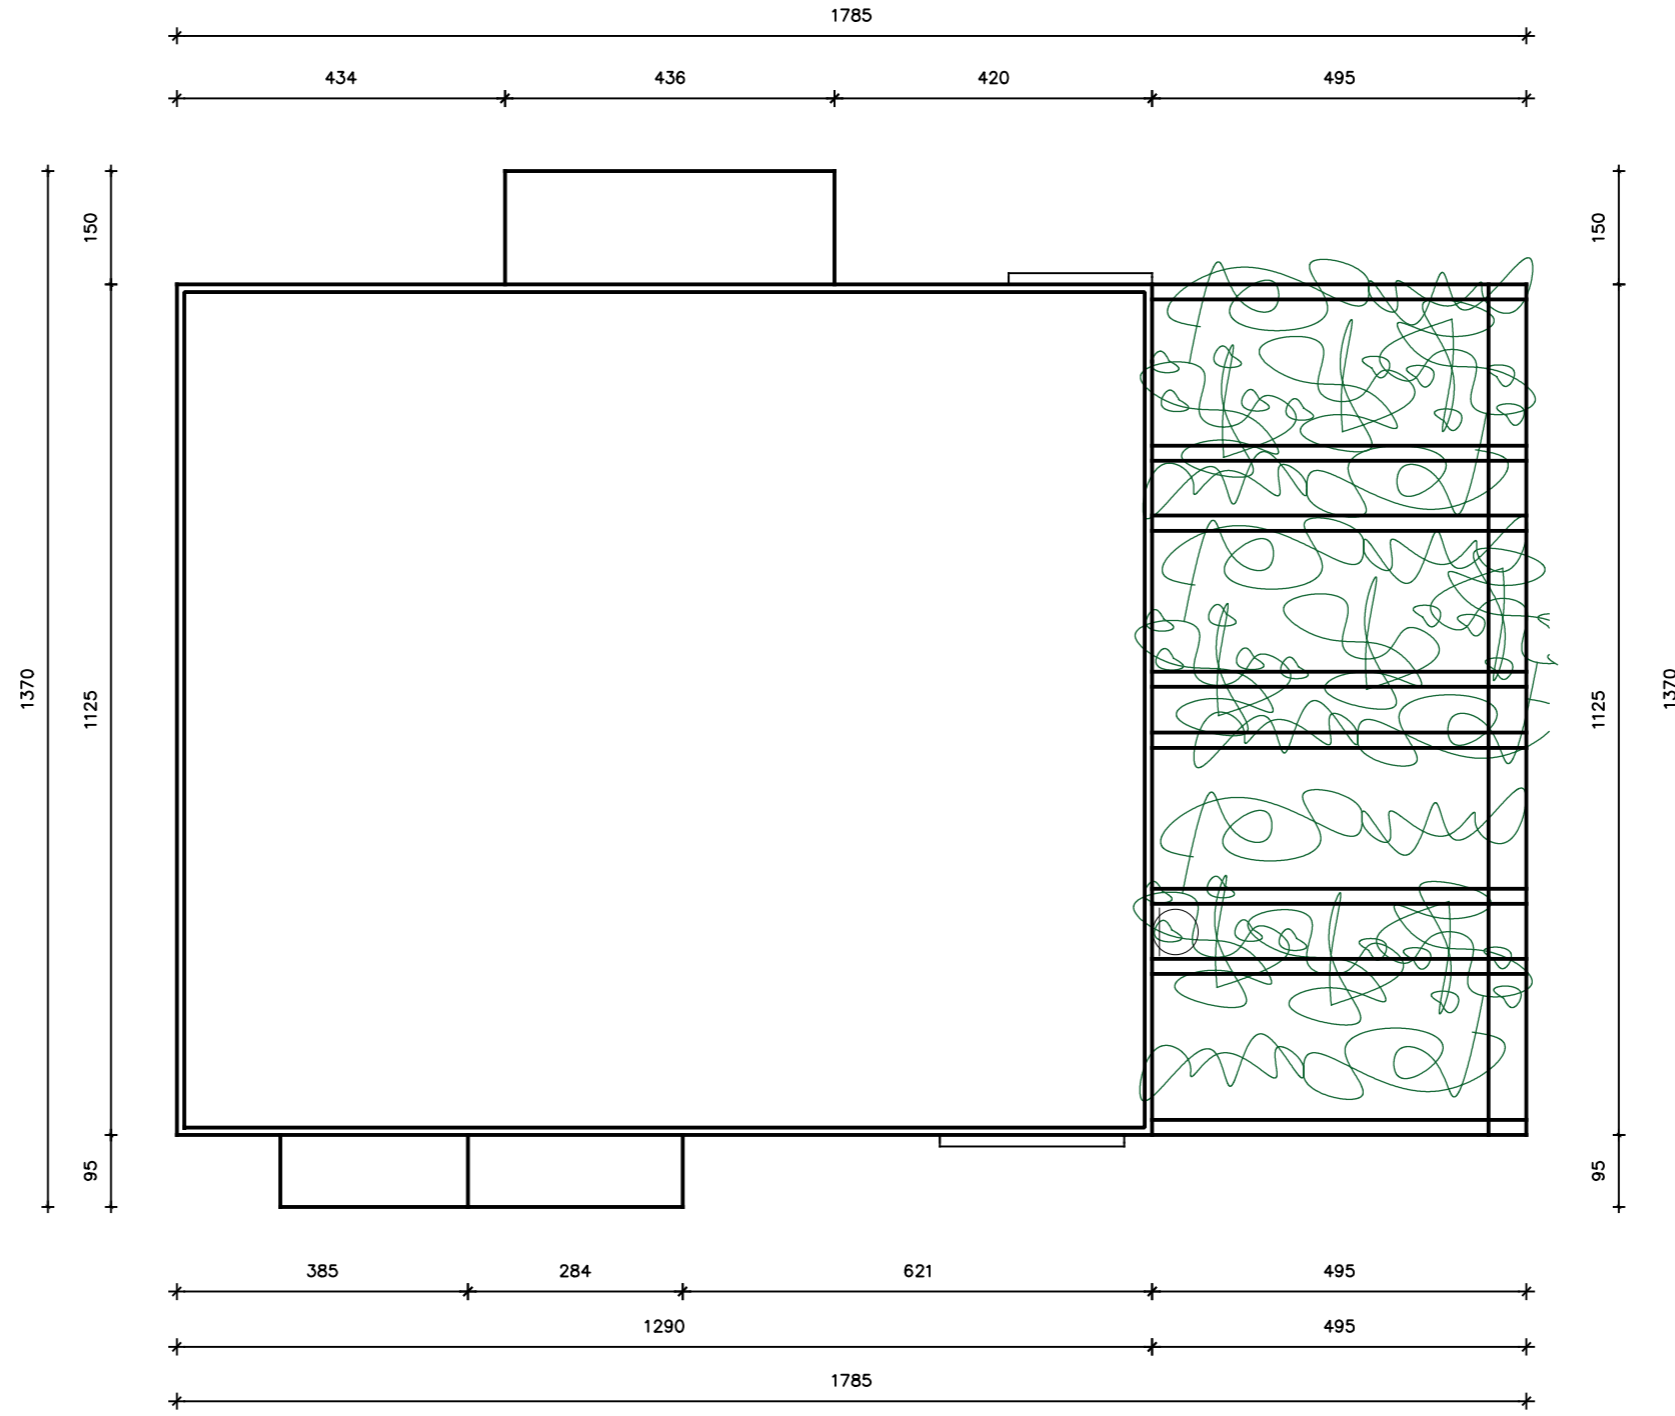

±0,00 = + 124,12 m.n.v.



ADF d.o.o za arhitekturu, projektiranje, savjetovanje,  
urbanizam i prostorno uređenje  
Sjedište: M. Vrhovca 7, 47000 Karlovac, Hrvatska  
Ured: L.J. ŠESTIČA 2, 47000 Karlovac, Hrvatska  
Tel: +385 47 422 424  
Tel/fax: +385 47 422 414

Zgrada: IZGRADNJA GRAĐEVINE JAVNE NAMJENE ZAVODA ZA HITNU MEDICINU KARLOVAČKE ŽUPANIJE, ISPOSTAVA OZALJ Trška cesta 59, Ozalj k.č. 2613 i dio k.č. 2693 KO Ozalj	Glavni projektant:	
Investitor: Zavod za hitnu medicinu Karlovačke županije Dr. Vlatka Mačeka 28, 47000 Karlovac	Projektant: BRANKICA PETROVIĆ, D.I.A.	
Vrsta projekta: IDEJNO RJEŠENJE_ IZMJENA GRAĐEVINSKE DOZVOLE	Ovlašteni inženjer građevinarstva: MARKO JERINIĆ, D.I.G.	
Sadržaj: TLOCRT KROVA	Projektant suradnik: VLADIMIR PETROVIĆ, D.I.A.	
	Arhitekt suradnik:	
	Arhitekt suradnik:	
	Karlovac, VI. 2022.	Br. lista: 3.3.
	Br. proj.: 3/22	Mjerilo: 1:100
	ZOP:	