# PRESJEK - AA

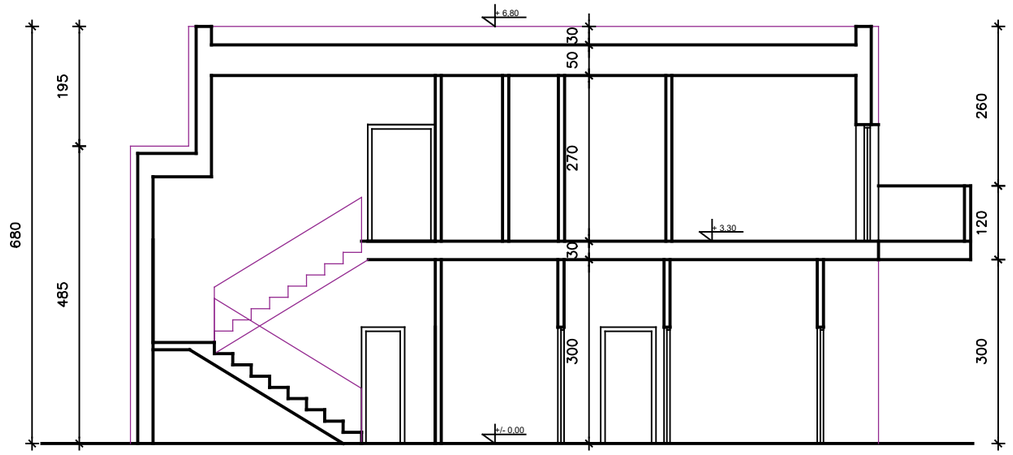


# PRESJEK - BB

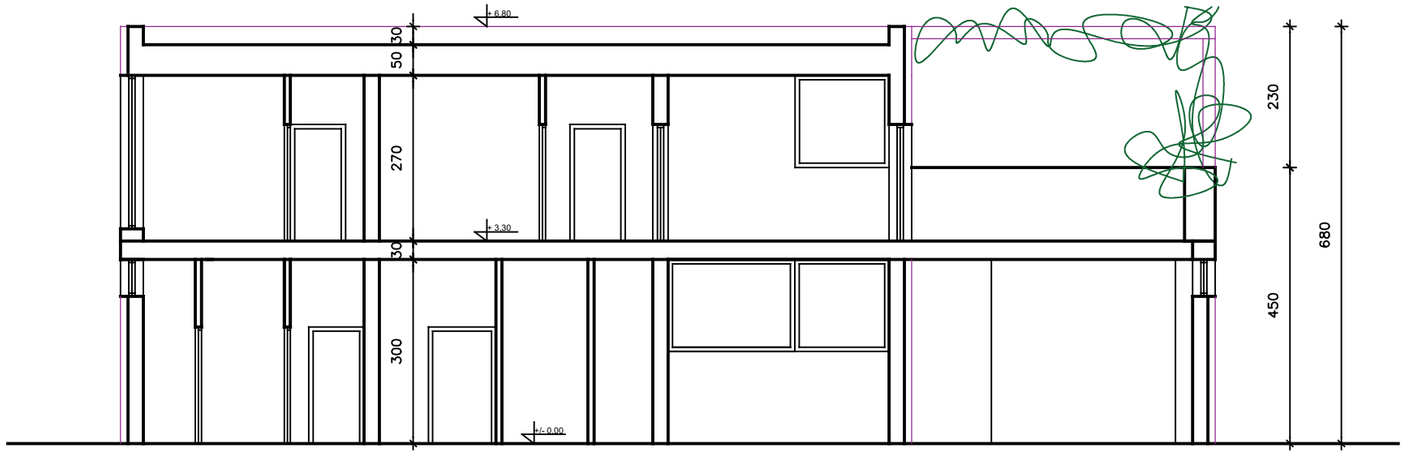


±0,00 = + 124,12 m.n.v.


ADF d.o.o za arhitekturu, projektiranje, savjetovanje, urbanizam i prostorno uređenje

Sjedište: M. Vrhovca 7, 47000 Karlovac, Hrvatska
Ured: LJ. ŠESTIĆA 2, 47000 Karlovac, Hrvatska
Tel: +385 47 422 424
Tel/fax: +385 47 422 414


Zgrada:
IZGRADNJA GRAĐEVINE JAVNE NAMJENE ZAVODA ZA HITNU MEDICINU KARLOVAČKE ŽUPANIJE, ISPOSTAVA OZALJ
Trška cesta 59, Ozalj k.č. 2613 i dio k.č. 2693 KO Ozalj

Investitor:
Zavod za hitnu medicinu Karlovačke županije
Dr. Vlatka Mačeka 28, 47000 Karlovac

Vrsta projekta:
IDEJNO RJEŠENJE_
IZMJENA GRAĐEVIŃSKE DOZVOLE

Sadržaj:
PRESJECI

| | |
|---|---|
| Glavni projektant: | |
| Projektant: BRANKICA PETROVIĆ, D.I.A. | |
| Ovlašteni inženjer građevinarstva: MARKO JERINIĆ, D.I.G. | |
| Projektant suradnik: VLADIMIR PETROVIĆ, D.I.A. | |
| Arhitekt suradnik: | |
| Arhitekt suradnik: | |

| Karlovac, | Br. proj.: | ZOP: | Mjerilo: | Br. lista: |
|---|---|---|---|---|
| VI. 2022. | 3/22 | | 1:100 | 3.4. |