



PROČELJE JUGOISTOK

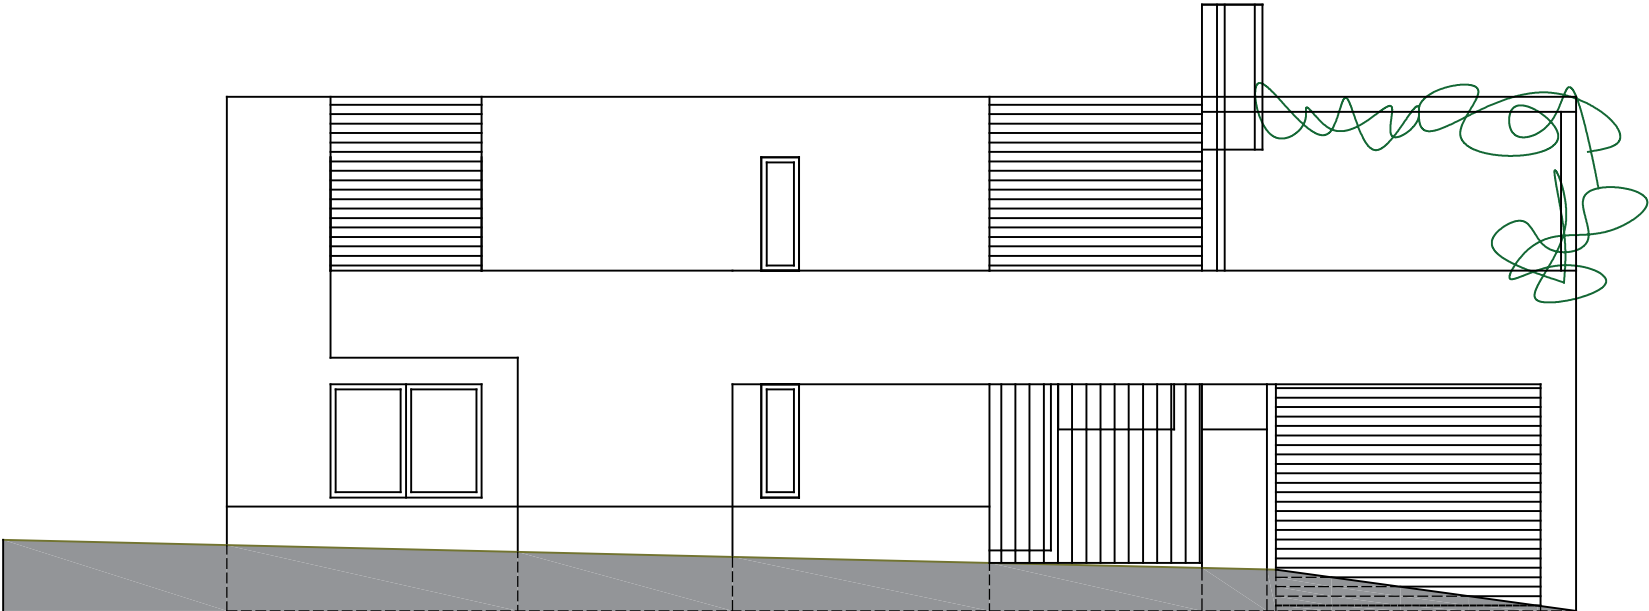

PROČELJE JUGOZAPAD

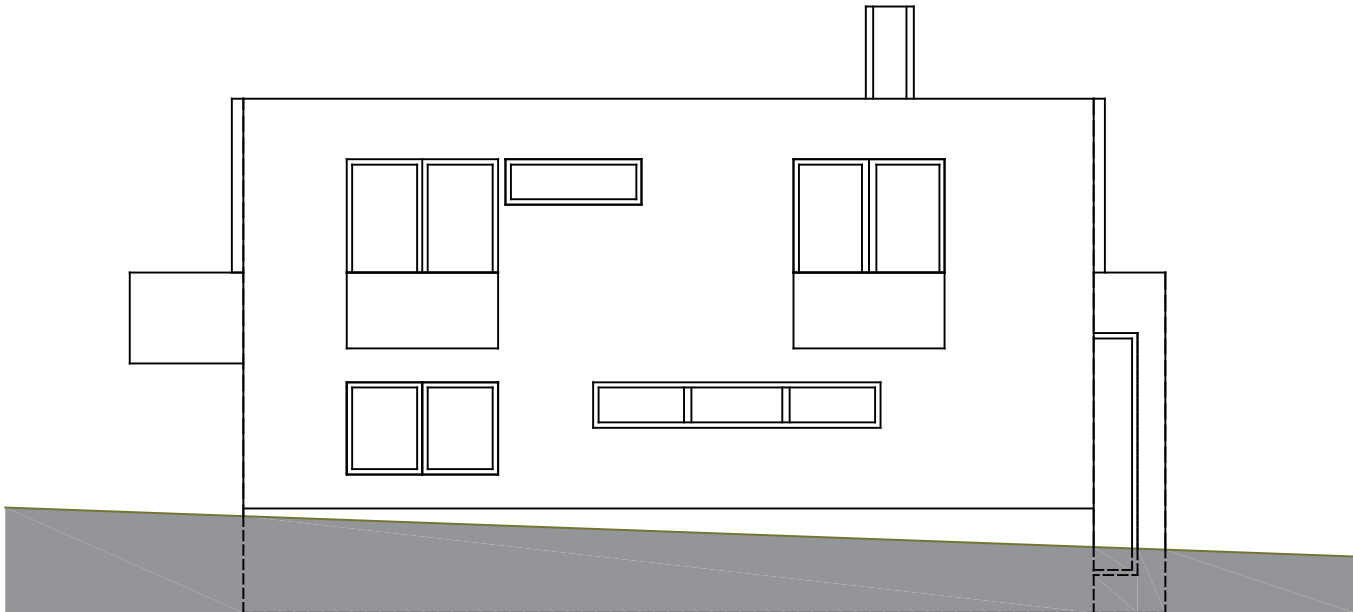

±0,00 = + 124,12 m.n.v.



ADF d.o.o za arhitekturu, projektiranje, savjetovanje,
urbanizam i prostorno uređenje
Sjedište: M. Vrhovca 7, 47000 Karlovac, Hrvatska
Ured: LJ. ŠESTIĆA 2, 47000 Karlovac, Hrvatska
Tel: +385 47 422 424
Tel/fax: +385 47 422 414

Zgrada:
IZGRADNJA GRAĐEVINE JAVNE NAMJENE ZAVODA ZA HITNU
MEDICINU KARLOVAČKE ŽUPANIJE, ISPOSTAVA OZALJ
Trška cesta 59, Ozalj k.č. 2613 i dio k.č. 2693 KO Ozalj
Investitor:
Zavod za hitnu medicinu Karlovačke županije
Dr. Vlatka Mačeka 28, 47000 Karlovac
Vrsta projekta:
IDEJNO RJEŠENJE
IZMJENA GRAĐEVINSKE DOZVOLE
Sadržaj:
PRIZPROČELJA

Glavni projektant:	
Projektant: BRANKICA PETROVIĆ, D.I.A.	
Ovlašteni inženjer građevinarstva: MARKO JERINIĆ, D.I.G.	
Projektant suradnik: VLADIMIR PETROVIĆ, D.I.A.	
Arhitekt suradnik:	
Arhitekt suradnik:	
Karlovac, VI. 2022.	Br. proj.: 3/22
ZOP:	Mjerilo: 1:100
Br. lista: 3.5.	