



PROČELJE SJEVEROZAPAD

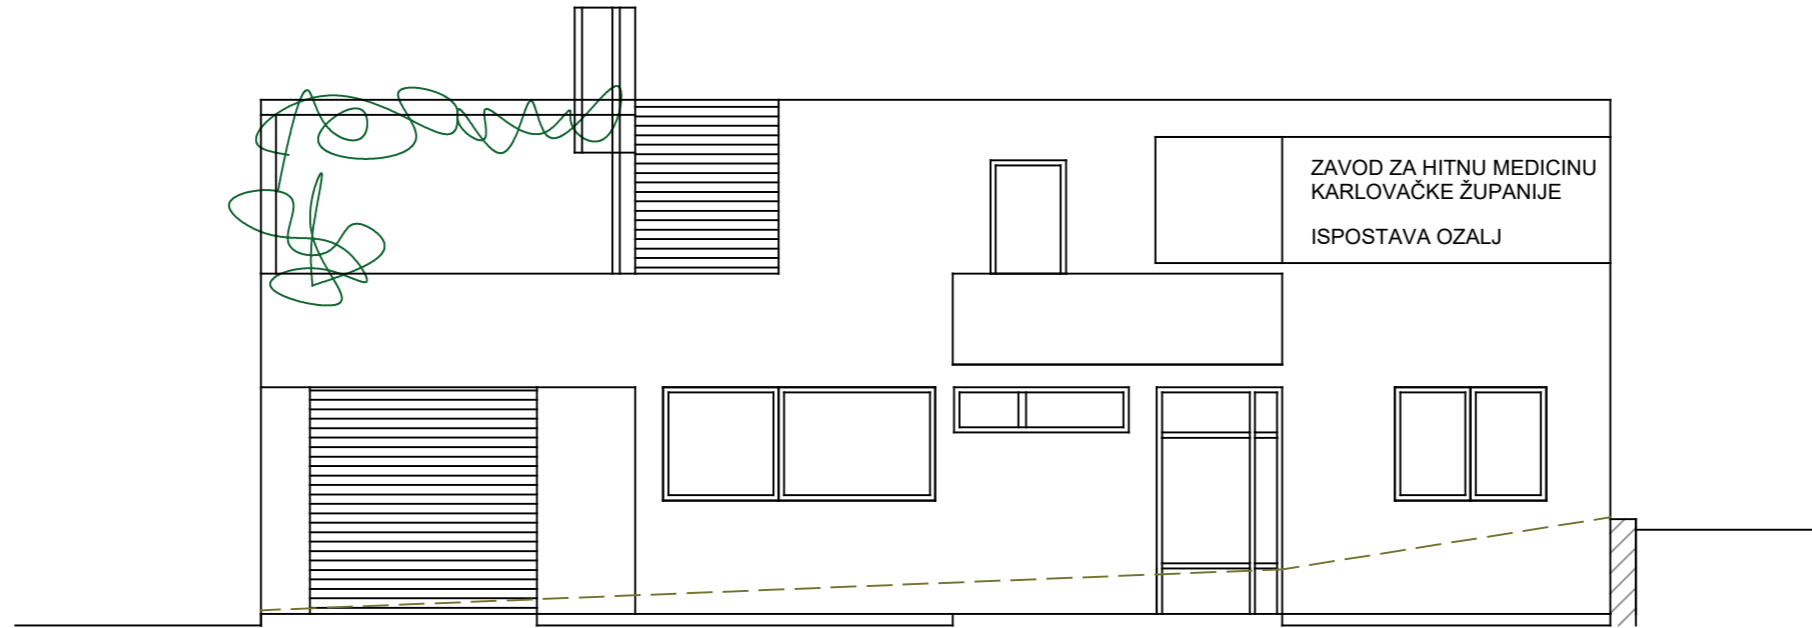

PROČELJE SJEVEROISTOK

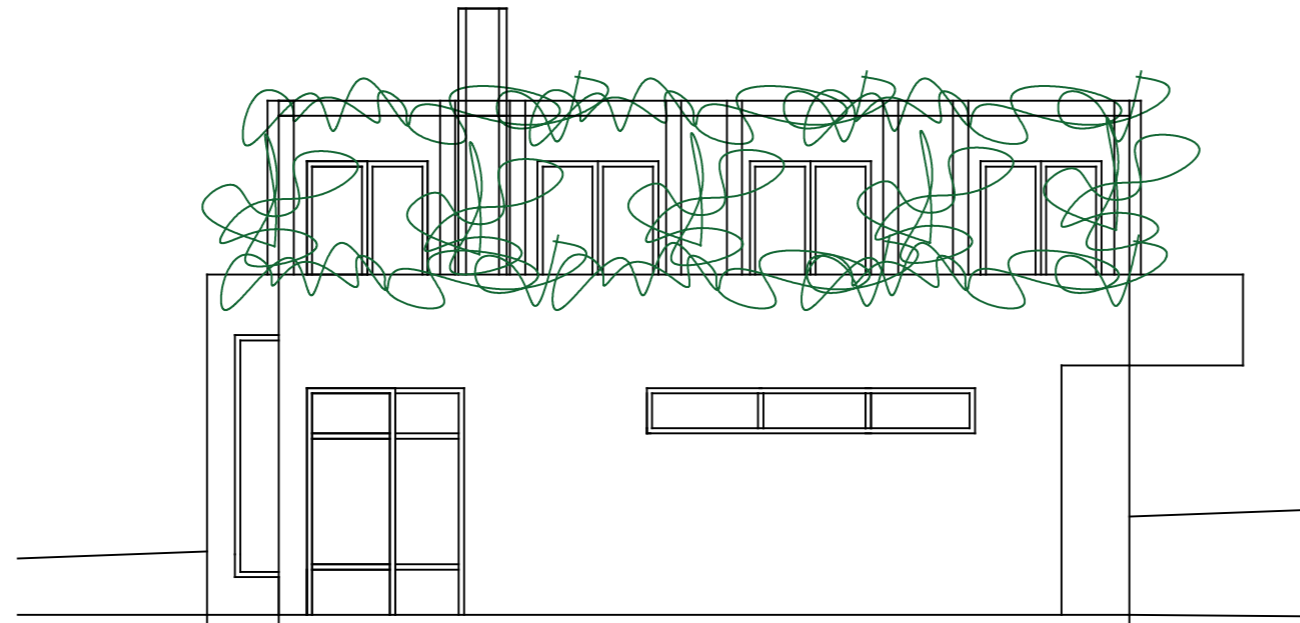

±0,00 = + 124,12 m.n.v.



ADF d.o.o za arhitekturu, projektiranje, savjetovanje, urbanizam i prostorno uređenje

Sjedište: M. Vrhovca 7, 47000 Karlovac, Hrvatska
 Ured: L.J. ŠESTIĆA 2, 47000 Karlovac, Hrvatska
 Tel: +385 47 422 424
 Tel/fax: +385 47 422 414

Zgrada: IZGRADNJA GRAĐEVINE JAVNE NAMJENE ZAVODA ZA HITNU MEDICINU KARLOVAČKE ŽUPANIJE, ISPOSTAVA OZALJ Trška cesta 59, Ozalj k.č. 2613 i dio k.č. 2693 KO Ozalj		Glavni projektant:		
Investitor: Zavod za hitnu medicinu Karlovačke županije Dr. Vlatka Mačeka 28, 47000 Karlovac		Projektant: BRANKICA PETROVIĆ, D.I.A.		
Vrsta projekta: IDEJNO RJEŠENJE_ IZMJENA GRAĐEVINSKE DOZVOLE		Ovlašteni inženjer građevinarstva: MARKO JERINIĆ, D.I.G.		
Sadržaj: PROČELJA		Projektant suradnik: VLADIMIR PETROVIĆ, D.I.A.		
		Arhitekt suradnik:		
		Arhitekt suradnik:		
Karlovac, VI. 2022.	Br. proj.: 3/22	ZOP:	Mjerilo: 1:100	Br. lista: 3.6.